


横断面（舗装工）

断面：NO.3・舗装工-左側

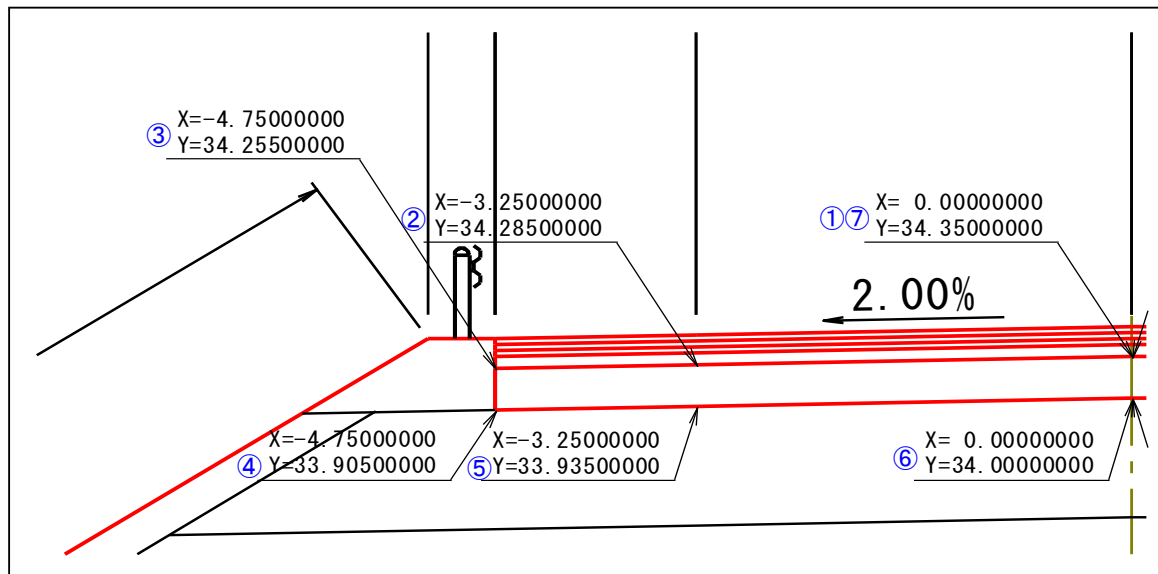


【読取り結果】

【チェックポイント】


項番	項目	舗装厚	チェック結果	備考
1	表層工	0.050000	一致・不一致	
2	中間層	0.050000	一致・不一致	
3	基層	0.050000	一致・不一致	
4	上層路盤工	0.100000	一致・不一致	
5	下層路盤工	0.350000	一致・不一致	

項番	項目	幅	高さ（標高）	チェック結果	備考
6	下層路盤工横断構成点1	0.0000000	34.3500000	一致・不一致	
7	下層路盤工横断構成点2	-3.2500000	34.2850000	一致・不一致	
8	下層路盤工横断構成点3	-4.7500000	34.2550000	一致・不一致	
9	下層路盤工横断構成点4	-4.7500000	33.9050000	一致・不一致	
10	下層路盤工横断構成点5	-3.2500000	33.9350000	一致・不一致	
11	下層路盤工横断構成点6	0.0000000	34.0000000	一致・不一致	
12	下層路盤工横断構成点7	0.0000000	34.3500000	一致・不一致	

横断面 (舗装工)

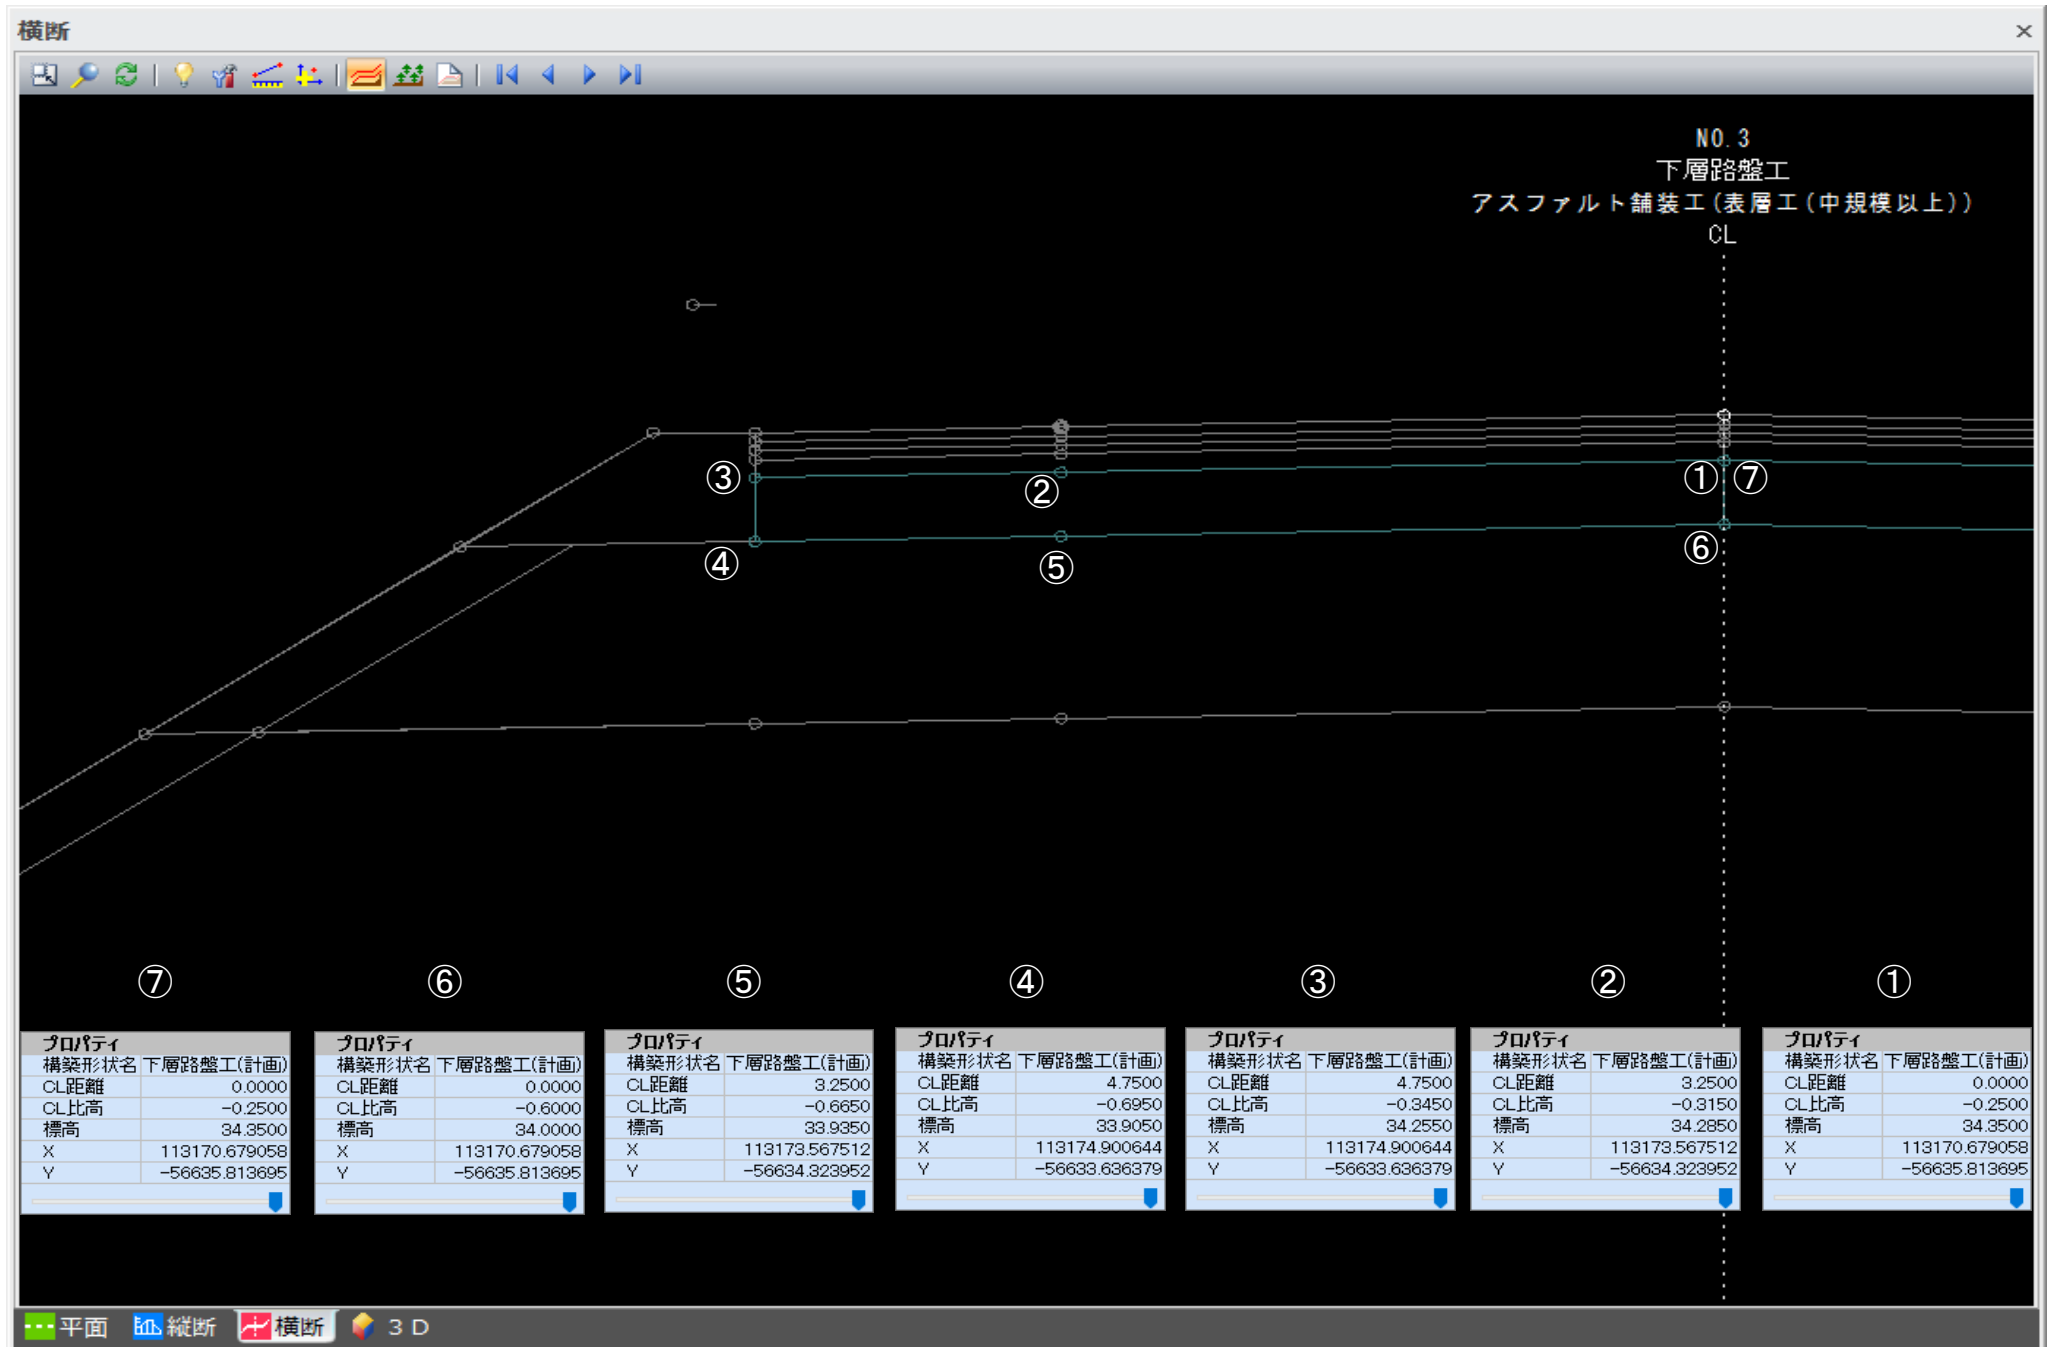


横断面（舗装工）

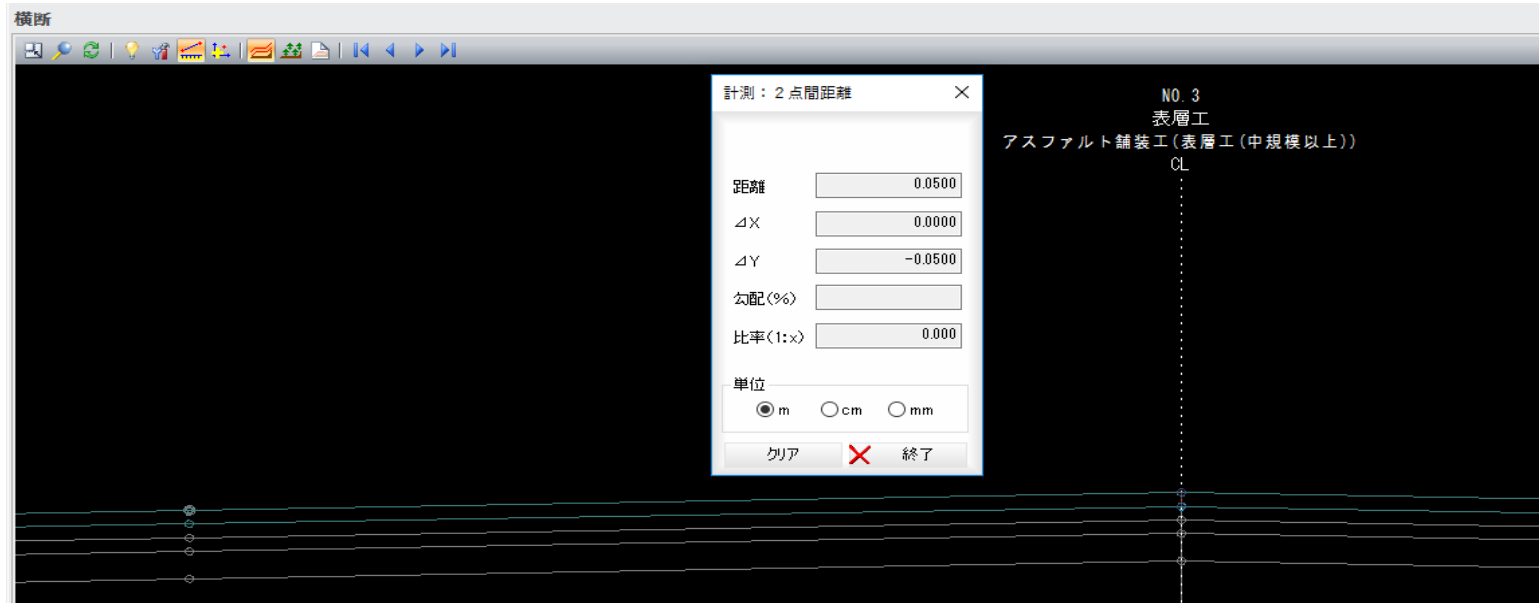

横断面 (舗装工)




横断面（舗装工）

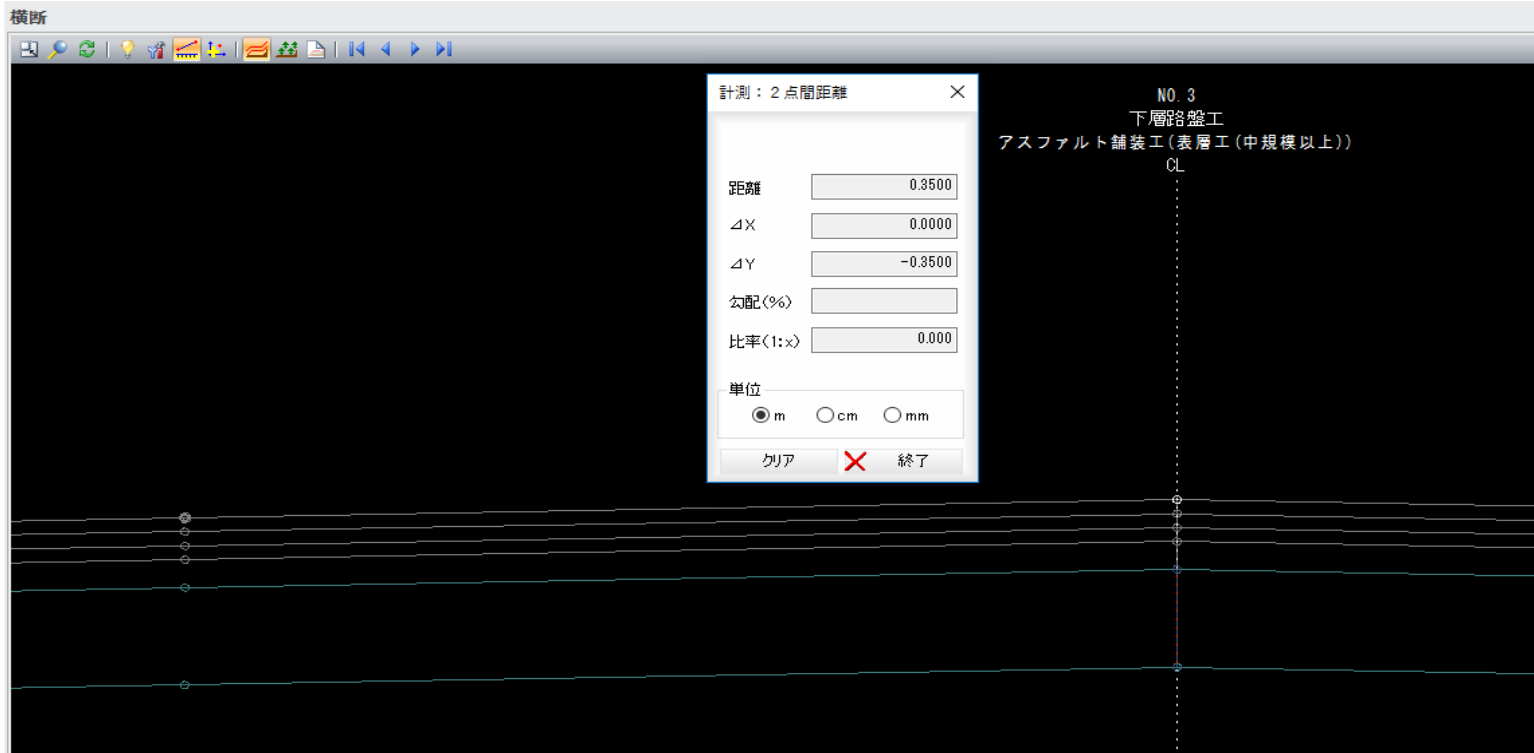

横断面（舗装工）

断面：NO.3・舗装工-右側

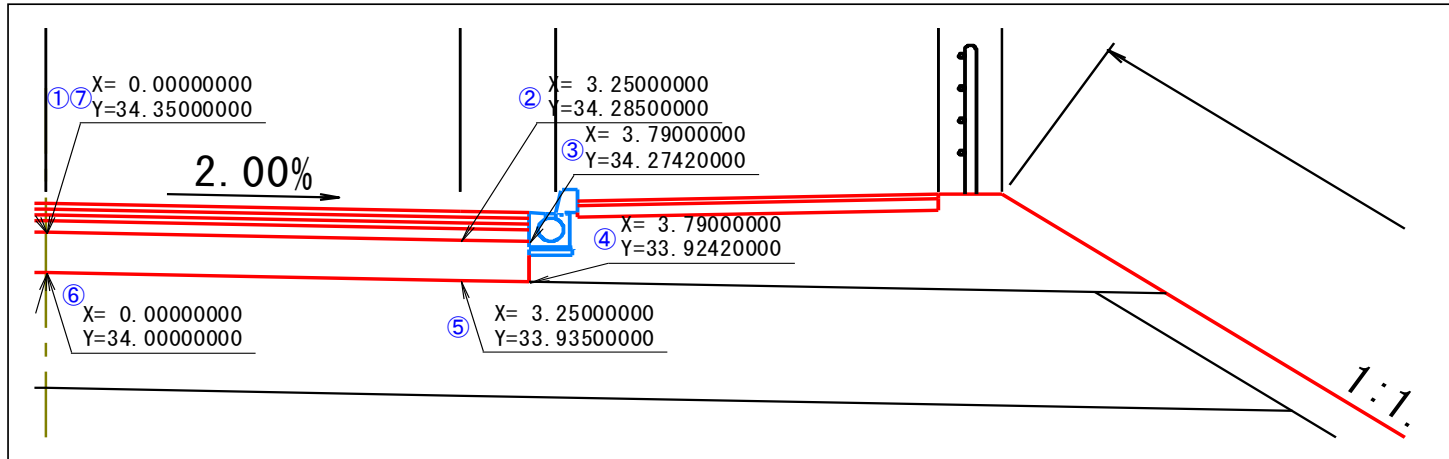


【読取り結果】

【チェックポイント】


項番	項目	舗装厚	チェック結果	備考
1	表層工	0.050000	一致・不一致	
2	中間層	0.050000	一致・不一致	
3	基層	0.050000	一致・不一致	
4	上層路盤工	0.100000	一致・不一致	
5	下層路盤工	0.350000	一致・不一致	

項番	項目	幅	高さ（標高）	チェック結果	備考
6	下層路盤工横断構成点1	0.0000000	34.3500000	一致・不一致	
7	下層路盤工横断構成点2	3.2500000	34.2850000	一致・不一致	
8	下層路盤工横断構成点3	3.7900000	34.2742000	一致・不一致	
9	下層路盤工横断構成点4	3.7900000	33.9242000	一致・不一致	
10	下層路盤工横断構成点5	3.2500000	33.9350000	一致・不一致	
11	下層路盤工横断構成点6	0.0000000	34.0000000	一致・不一致	
12	下層路盤工横断構成点7	0.0000000	34.3500000	一致・不一致	


横断面 (舗装工)

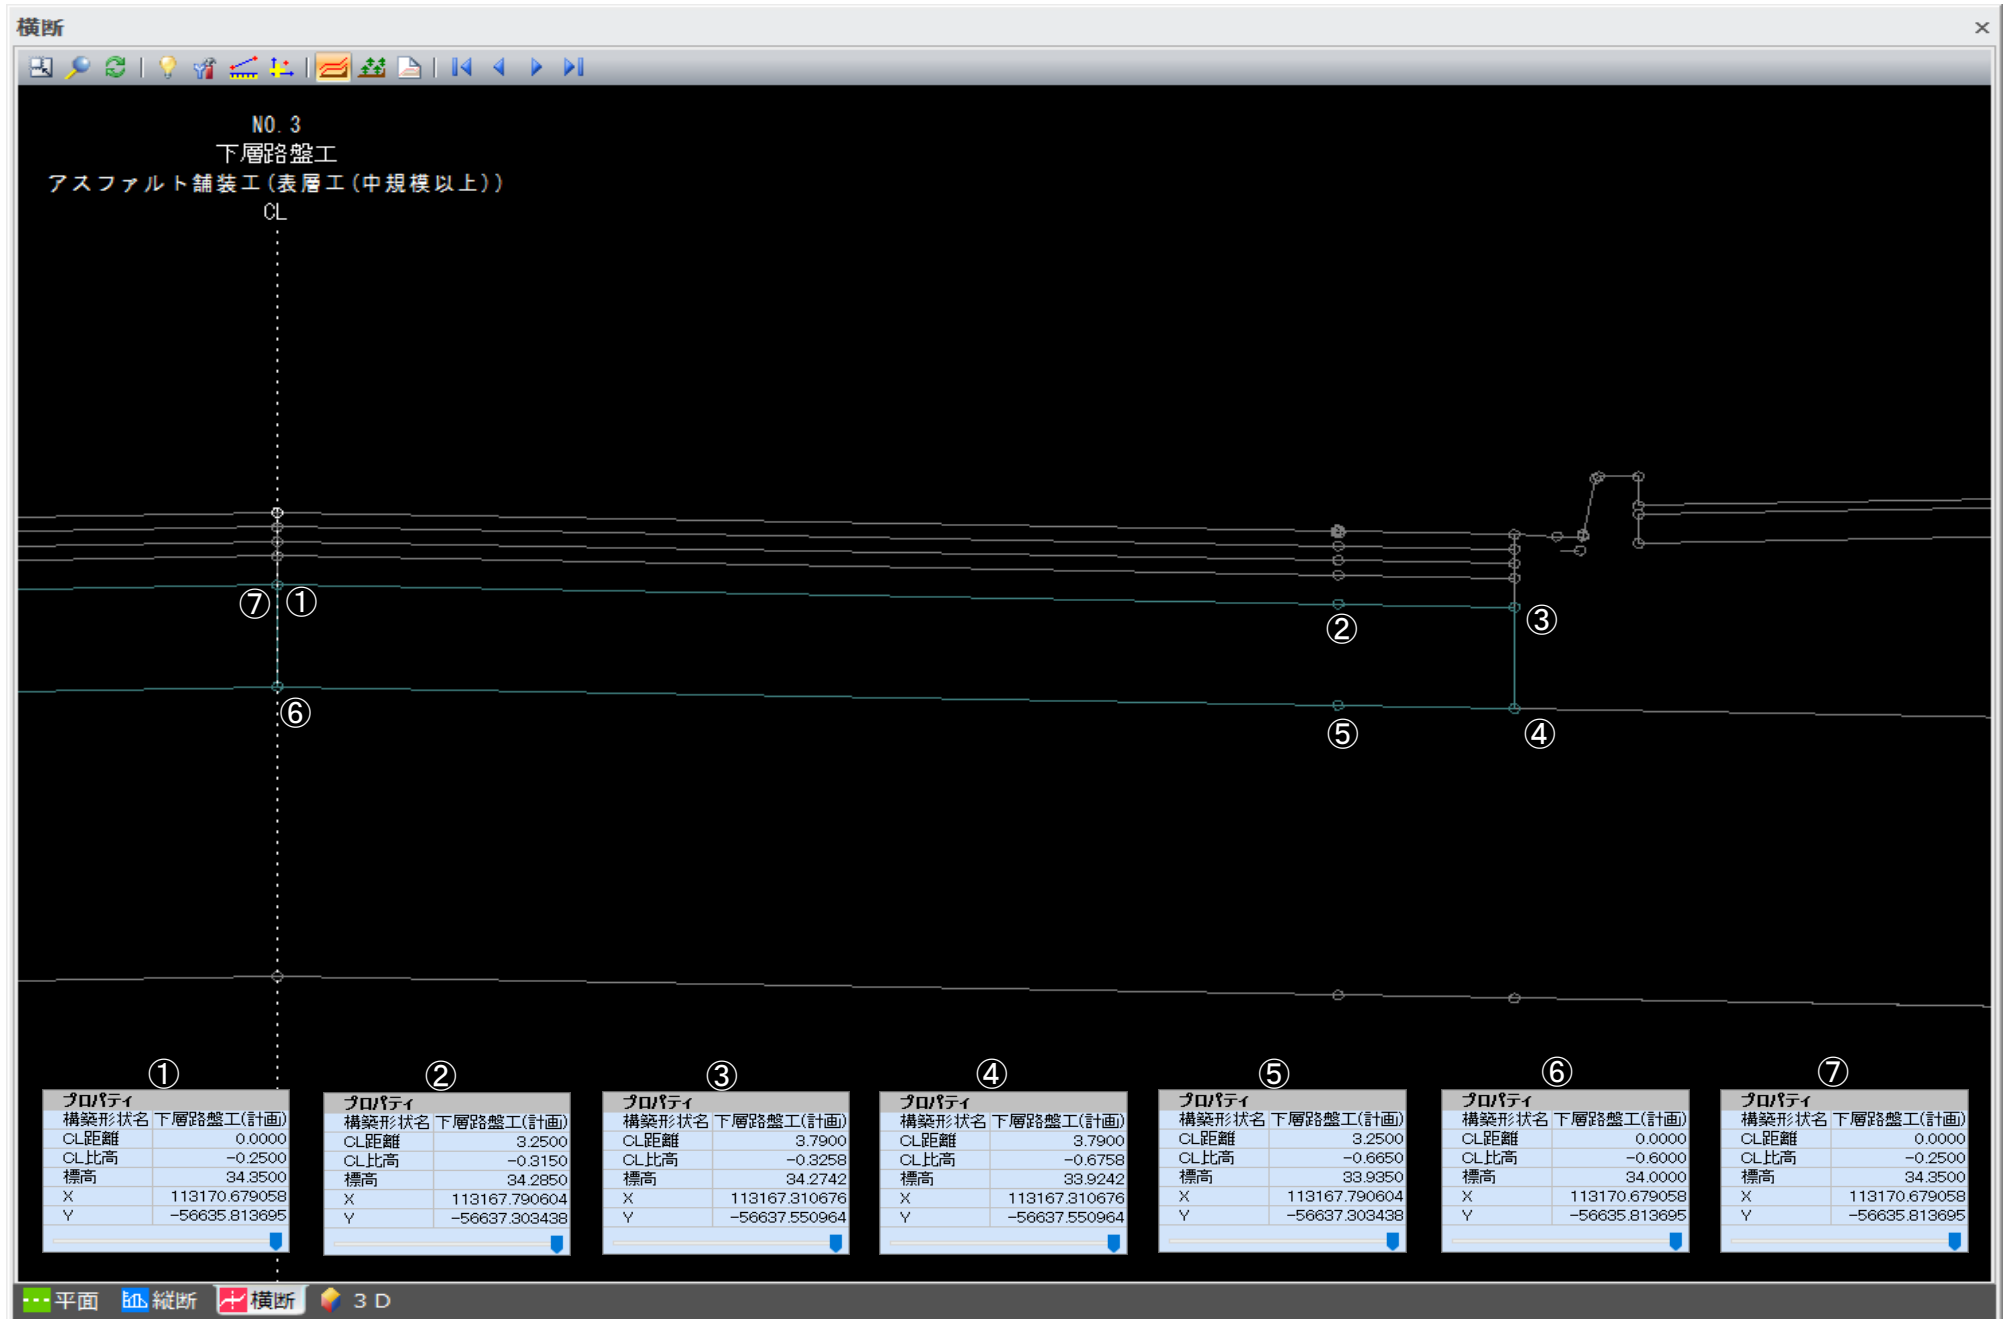

横断面 (舗装工)

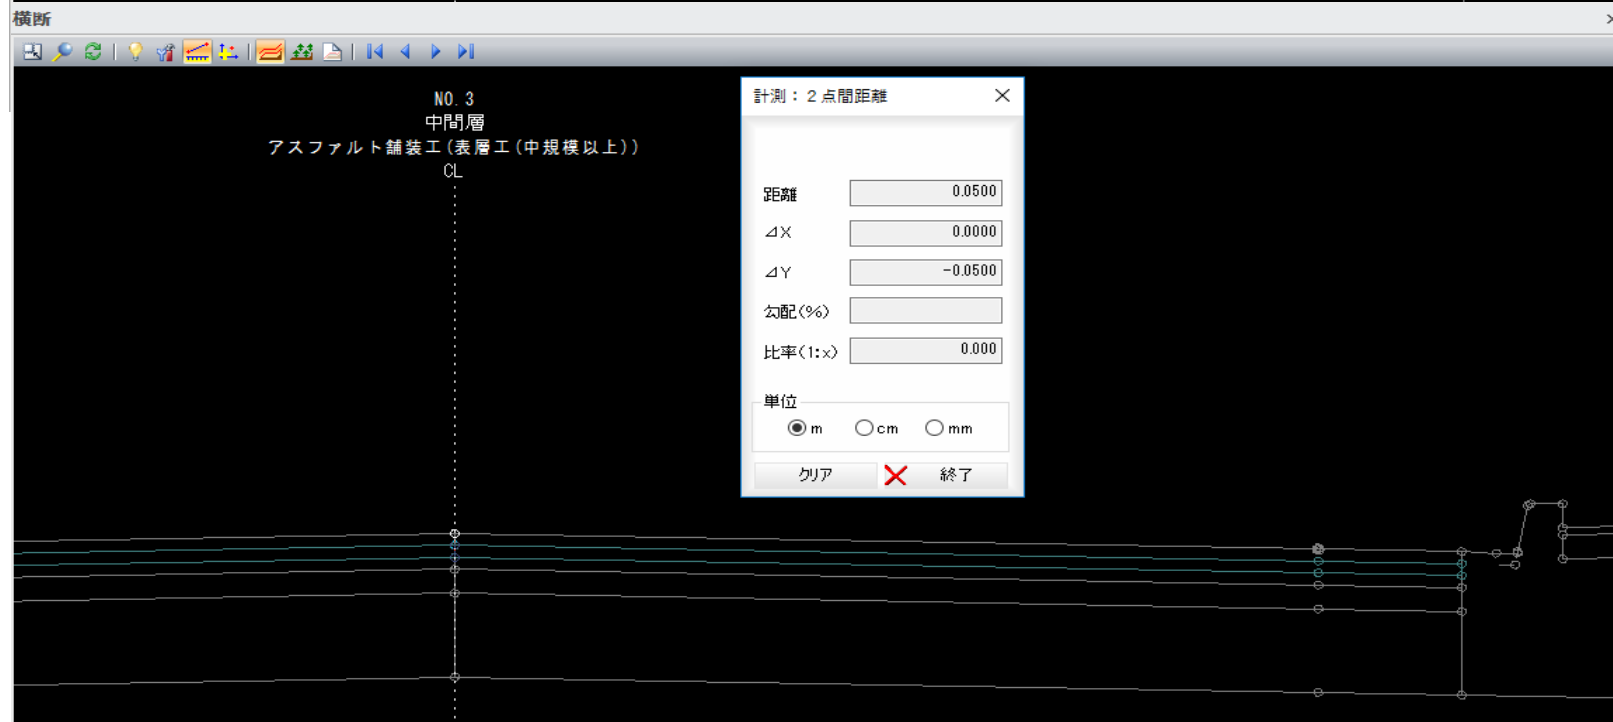

横断面 (舗装工)

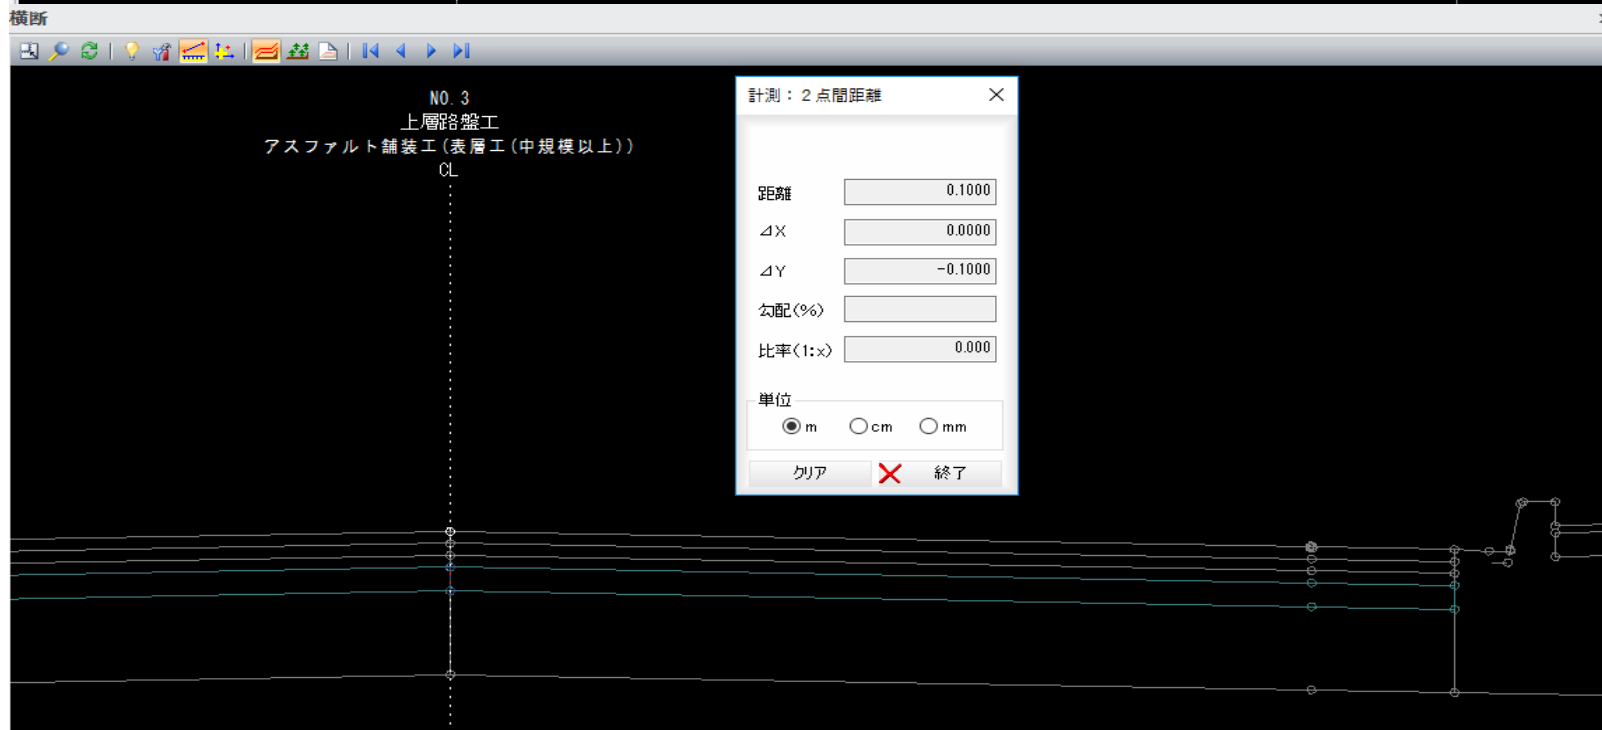

横断面 (舗装工)

